



UNITA' IMMOBILIARI AD USO
RESIDENZIALE IN COMUNE DI TORRE DI MOSTO



ALLEGATO "A"

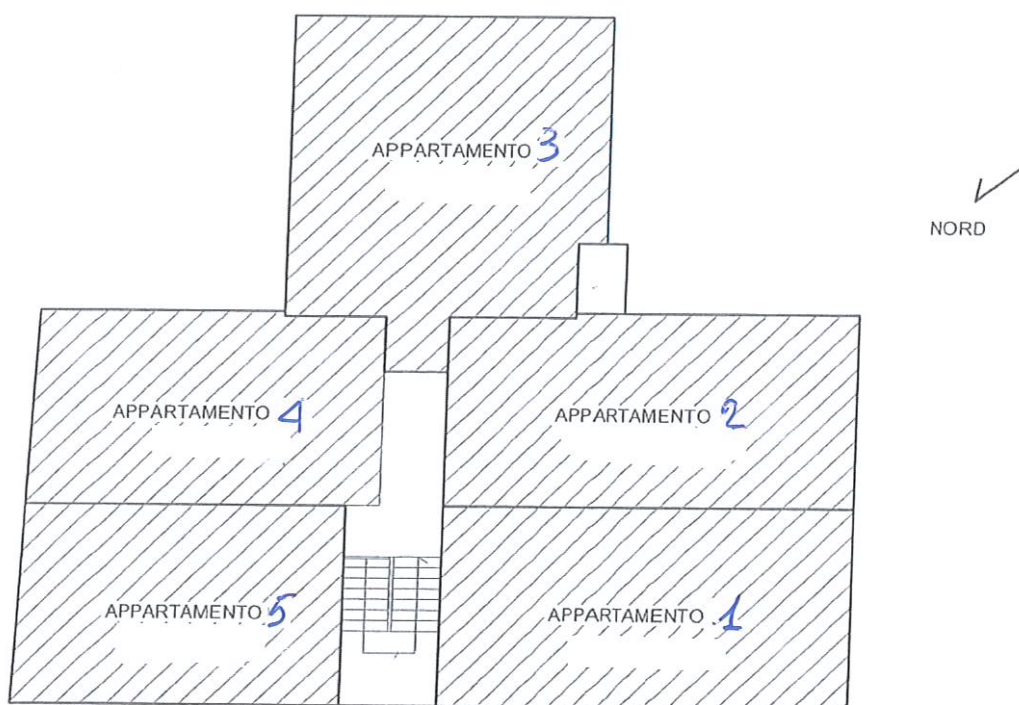


Planimetria di u.i.u. in Comune di Torre di Mosto via Piazza Mazzini civ.

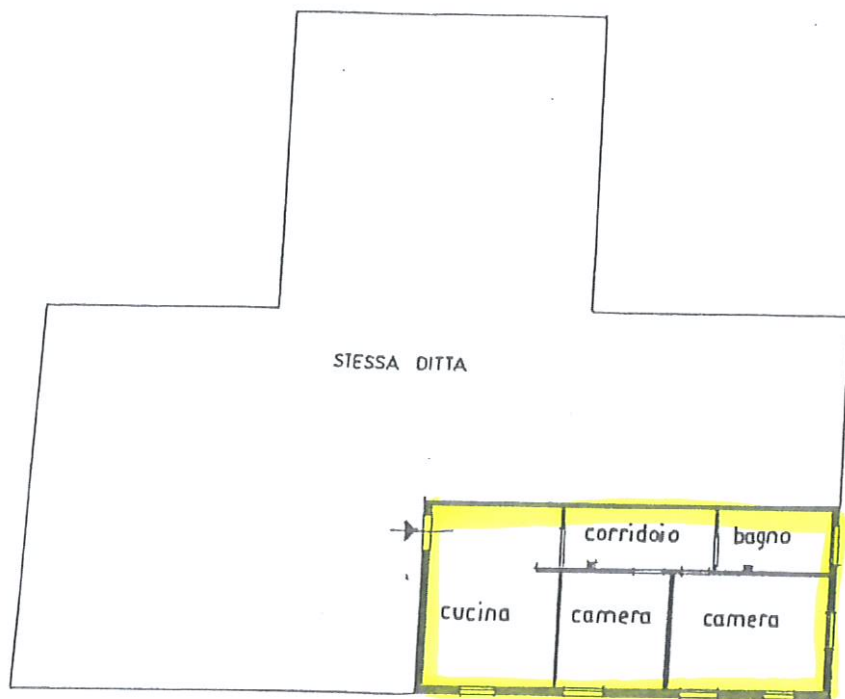

PIANTA PIANO PRIMO
scala 1: 200 h: 270

ESTRATTO DI MAPPA
Comune di Torre di Mosto
Foglio 7 mappale 57
Scala 1/2000

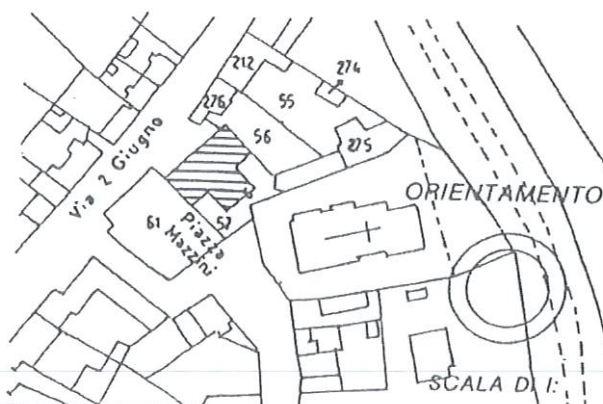

Per ampliamento, demolizione parziale, diversa distribuzione spazi interni, ristrutturazione e variazione scoperto del Foglio 7 mappale 57+290 e mappale 58+291 assume Foglio 7 mappale 57 Sub. 8

arazione di N.C. ☐
ncia di variazione ☒

Identificativi catastali

7
57 sub. 8

Compilata dal Architetto DE PIERI

IVAN

(Titolo, cognome e nome)

Iscritto all'albo de gli Architetti

della provincia di Venezia n. 862

data Firma

C.F. DPR VNI 40A05 H823H

ORDINE ARCHITETTI


862
Architetto
IVAN
DE PIERI

RISERVATO ALL'UFFICIO


Denuncia di variazione
n° 6840 del 10/05/1994



Planimetria di u.i.u. in Comune di Torre di Mosto via Piazza Mazzini civ.

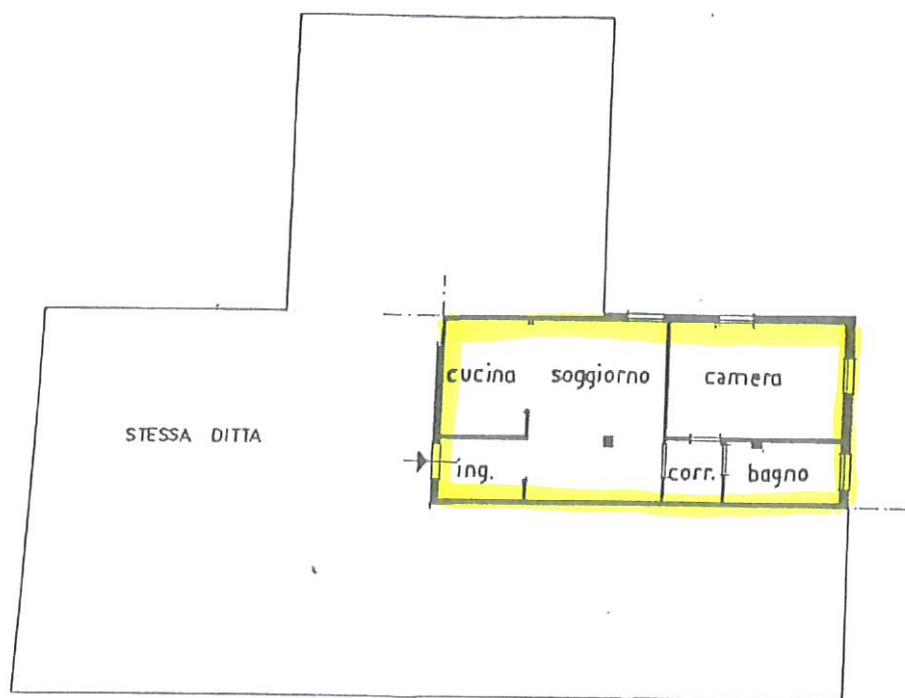


PIANTA PIANO PRIMO
scala 1:200 h: 270

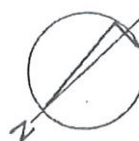

Per ampliamento, demolizione parziale, diversa distribuzione spazi interni, ristrutturazione e variazione scoperto del Foglio 7 mappale 57+290 e mappale 58+291 assume Foglio 7 mappale 57 Sub. 7

ESTRATTO DI MAPPA
Comune di Torre di Mosto
Foglio 7 mappale 57
Scala 1/2000

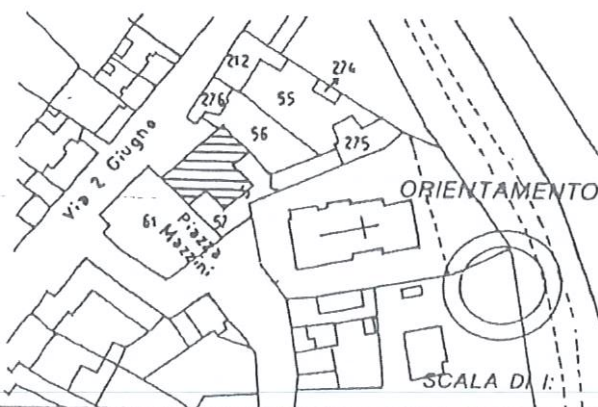

razione di N.C. ☐
cia di variazione ☒

lenticativi catastali

7
7 sub. 7

Compilata dal Architetto DE PIERI
IVAN
(Titolo, cognome e nome)

Iscritto all'albo de gli Architetti

della provincia di Venezia n. 862

data Firma

C.F. DPR VNI 40A05 H823H

RISERVATO ALL'UFFICIO

Denuncia di variazione
n° 6839 del 10/05/1994




Sub. C

MOD. BN (CEU)

LIRE
385

Planimetria di u.i.u. in Comune di Torre di Mosto via Piazza Mazzini civ.

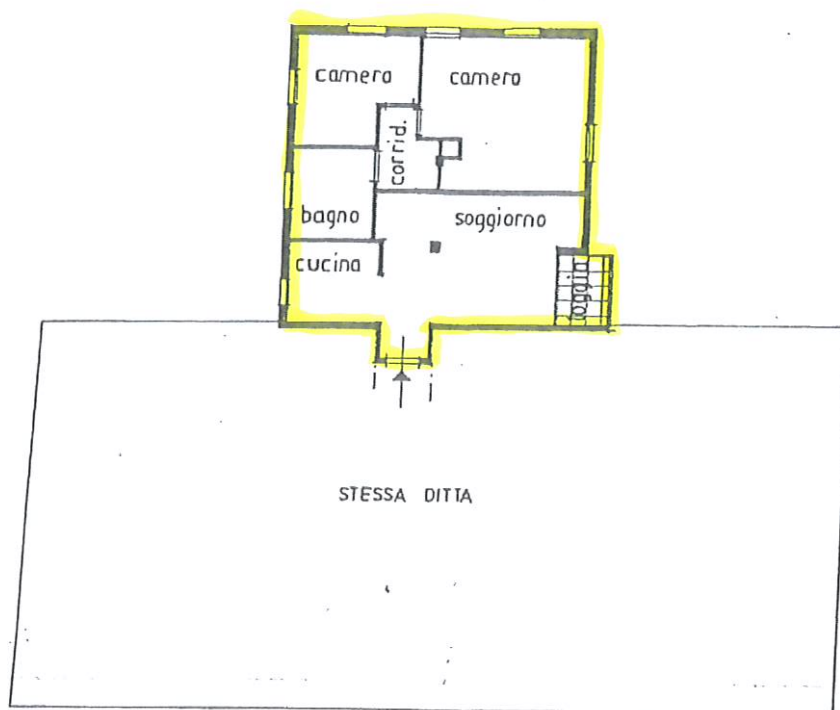

PIANTA PIANO PRIMO
scala 1:200 h: 270

ESTRATTO DI MAPPA
Comune di Torre di Mosto
Foglio 7 mappale 57
Scala 1/2000



Per ampliamento, demolizione parziale, diversa distribuzione spazi interni, ristrutturazione e variazione scoperto del Foglio 7 mappale 57+290 e mappale 58+291 assume Foglio 7 mappale 57 Sub. 6

razione di N.C. ☐
cia di variazione ☒

mentificativi catastali

7
57 sub. 6

Compilata dal **Architetto DE PIERI**
(Titolo, cognome, nome)


IVAN

Iscritto all'albo de **gli Architetti**

della provincia di **Venezia**

data Firma

C.F. DPR VNI 40A05 H823H

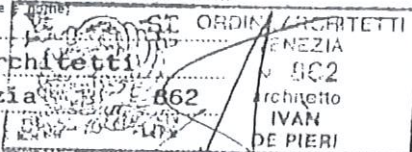


RISERVATO ALL'UFFICIO

Denuncia di variazione
n° 6838 del 10/05/1994



Planimetria di u.i.u. in Comune di Torre di Mosto via Piazza Mazzini civ.

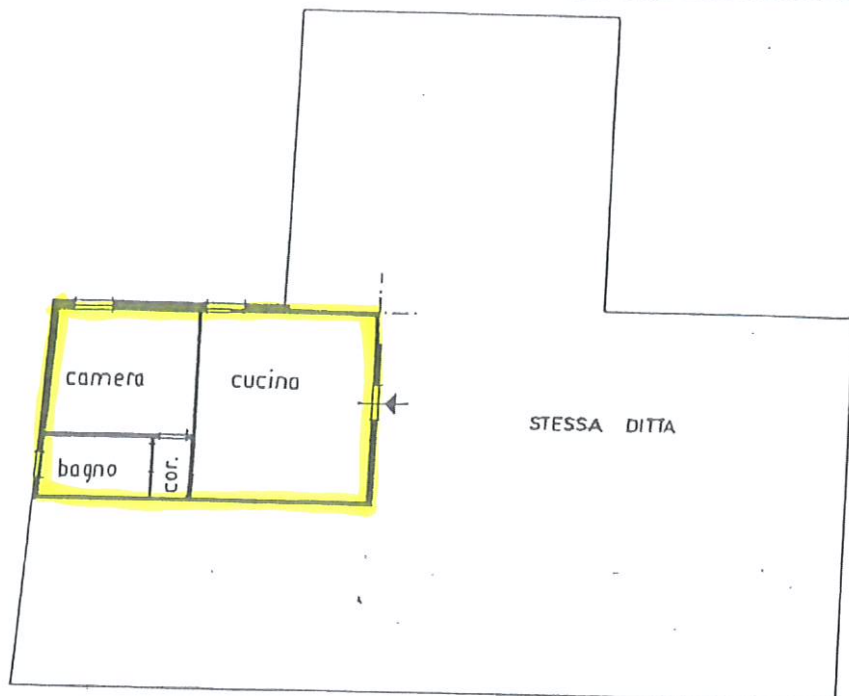

PIANTA PIANO PRIMO
scala 1:200 h: 270

ESTRATTO DI MAPPA
Comune di Torre di Mosto
Foglio 7 mappale 57
Scala 1/2000



Per ampliamento, demolizione parziale, diversa distribuzione spazi interni, ristrutturazione e variazione scoperto del Foglio 7 mappale 57+290 e mappale 58+291 assume Foglio 7 mappale 57 Sub. 5


Variazione di N.C. ☐
Variazione di variazione ☒

Documenti catastali
7
7 sub. 5

Compilata dal Architetto DE PIERI
IVAN (Titolo, cognome)

Iscritto all'albo de gli Architetti
della provincia di Venezia

data Firma
C.F. DPR VNI 40A05 H823H

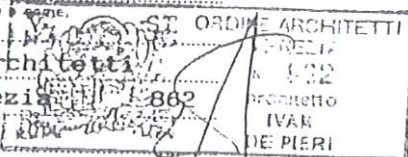

RISERVATO ALL'UFFICIO


Denuncia di variazione
n° 6837 del 10/05/1994



Planimetria di u.i.u. in Comune di Torre di Mosto


via Piazza Mazzini

civ.

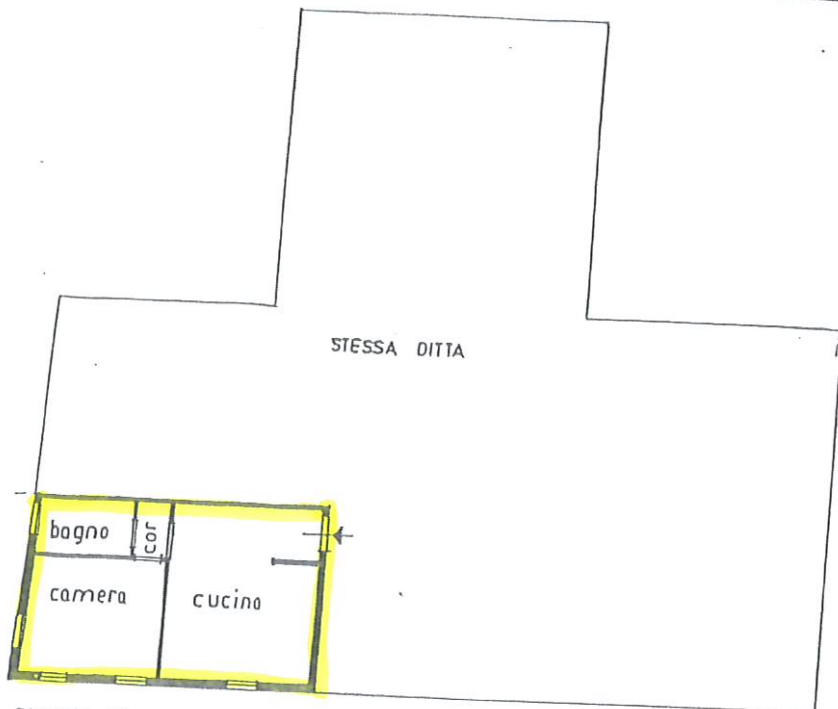

PIANTA PIANO PRIMO
scala 1:200 h: 270

ESTRATTO DI MAPPA
Comune di Torre di Mosto
Foglio 7 mappale 57
Scala 1/2000

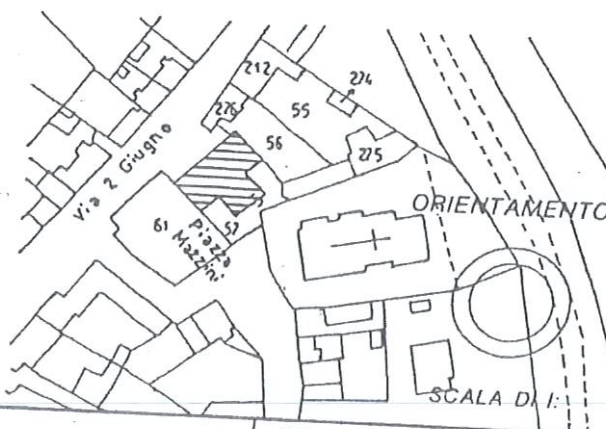

del Foglio 7 mappale 57+290 e mappale 58+291 assume Foglio 7 mappale 57 Sub. 4

Denuncia di N.C. ☐
Denuncia di variazione ☒
Identificativi catastali
sub. 4

Compilata dal Architetto DE PIERI
(Titolo, cognome e nome)
IVAN
Iscritto all'albo degli Architetti
della provincia di Venezia n. 862
data Firma
C.F. DPR VNI 40A05 H823H

RISERVATO ALL'UFFICIO
Denuncia di variazione
n° 6836 del 10/05/1994


ELABORATO PLANIMETRICO

ESTRATTO CATASTALE ED ELENCO DEI SUBALTERNI ATTRIBUITI

Comune di TORRE DI MOSTO

Foglio 7 Mappale 57

Denuncia Tipo Mappale n° 3203 del 07/03/1994

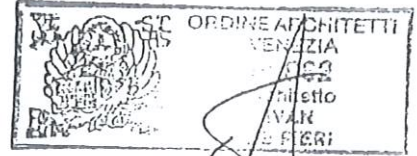

ELENCO DEI SUBALTERNI ATTRIBUITI

SUB 1 BENE COMUNE NON CENSIBILE scoperto comune - vano scale e portico al piano terra
- vano scale al piano primo / comune ai sub. 2/3/4/5/6/7/8


SUB 2	UFFICIO	piano terra	Piazza Mazzini
SUB 3	UFFICIO	piano terra	Piazza Mazzini
SUB 4	ALLOGGIO	piano primo	Piazza Mazzini
SUB 5	ALLOGGIO	piano primo	Piazza Mazzini
SUB 6	ALLOGGIO	piano primo	Piazza Mazzini
SUB 7	ALLOGGIO	piano primo	Piazza Mazzini
SUB 8	ALLOGGIO	piano primo	Piazza Mazzini

i mappali 58-290-291 vengono soppressi ed uniti al mappale 57.

ESTRATTO CATASTALE
Comune di TORRE DI MOSTO
Foglio 7 Mappale 57
scala 1 : 2000



PIANTA PIANO TERRA
scala 1:500

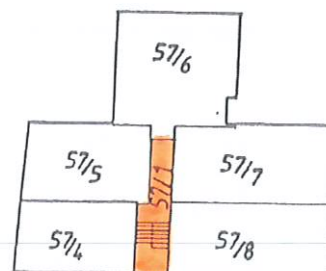

PIANTA PIANO PRIMO
scala 1:500